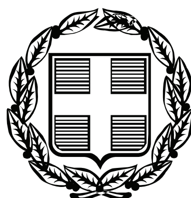


ΕΦΗΜΕΡΙΣ ΤΗΣ ΚΥΒΕΡΝΗΣΕΩΣ

ΤΗΣ ΕΛΛΗΝΙΚΗΣ ΔΗΜΟΚΡΑΤΙΑΣ

ΤΕΥΧΟΣ ΤΕΤΑΡΤΟ **Αρ. Φύλλου 397**

17 Σεπτεμβρίου 2009

ΠΕΡΙΕΧΟΜΕΝΑ

ΑΠΟΦΑΣΕΙΣ

ΑΠΟΦΑΣΕΙΣ

Αριθμ. 48136/4928 (1)

Έγκριση καθορισμού οριοθέτησης τμήματος του χειμάρρου «ΜΙΛΙΑΓΚΟΥ» του Δήμου Αιγίου Ν. Αχαΐας και στο ύψος της ιδιοκτησίας Γ. Μαυρομάτη.

Ο ΓΕΝΙΚΟΣ ΓΡΑΜΜΑΤΕΑΣ
ΠΕΡΙΦΕΡΕΙΑΣ ΔΥΤΙΚΗΣ ΕΛΛΑΔΑΣ

Έχοντας υπόψη:

1. Το ν. 3200/1955 περί διοικητικής αποκέντρωσης, όπως τροποποιήθηκε και συμπληρώθηκε μεταγενέστερα.

2. Τις διατάξεις του π.δ. 39/1983 περί μεταβιβάσεως αρμοδιοτήτων του Υπουργού Δημ. Έργων στις Περιφερειακές Υπηρεσίες.

3. Τις διατάξεις του άρθρου 66 του ν. 1622/1986 «περί Τοπικής Αυτοδιοίκησης, Περιφερειακής Ανάπτυξης και δημοκρατικού προγραμματισμού» όπως αντικαταστάθηκε με τις διατάξεις της παρ. 5 του άρθρου 33 του ν. 1832/1989.

4. Τις διατάξεις του ν. 2503/1997 «Διοίκηση, οργάνωση, στελέχωση της Περιφέρειας, ρύθμιση θεμάτων για την Τοπική Αυτοδιοίκηση και άλλες διατάξεις».

5. Την υπ' αριθμ. 33/1998 εγκύκλιο του ΥΠΕΧΩΔΕ «Αστυνόμευση ρεμάτων και συντήρηση αντιπλ/κών έργων»

6. Το ν. 3010/2002 «Εναρμόνιση του ν. 1650/1986 με τις οδηγίες 97/11 Ε.Ε και 96/61 Ε.Ε» και ειδικότερα τις διατάξεις του άρθρου 5 αυτού «Διαδικασία οριοθέτησης και ρυθμίσεις θεμάτων για τα υδατορέματα» καθώς και τις ισχύουσες διατάξεις της υπ' αριθμ. 3046/304/3.2.1989 απόφασης του αναπληρωτή Υπουργού Περιβάλλοντος, Χωροταξίας και Δημοσίων Έργων και ειδικότερα του άρθρου 6 αυτής σχετικά με τη δόμηση κοντά στα ρέματα.

7. Την υπ' αριθμ. 9622/2.9.2002 απόφαση του Γεν. Γραμματέα Περιφέρειας Δυτικής Ελλάδας «περί αναθέσεως μέρους των αρμοδιοτήτων Γεν. Γραμματέα στο Διευθυντή Δημοσίων Έργων».

8. Το υπ' αριθμ. 11278/2005 (ΦΕΚ 1434/18.10.2005, τ.Β΄) απόφαση του Γεν. Γραμματέα Περιφέρειας Δυτικής Ελλάδας «περί αναθέσεως μέρους των αρμοδιοτήτων Γεν. Γραμματέα στο Γεν. Διευθυντή ΠΔΕ».

9. Το από 16.6.2009 απόσπασμα από το πρακτικό της έκτακτης - κατεπείγουσας συνεδρίασης του Δημοτικού Συμβουλίου του Δήμου Αιγίου Ν. Αχαΐας (αριθμ. απόφασης 359/2009).

10. Το υπ' αριθμ. Η 4658/28.7.2009 έγγραφο της Δ.Τ.Υ. Ν. Αχαΐας με το οποίο μας διαβίβασε την από Ιουλίου 2009 Τεχνική Έκθεση Υδρολογικής - Υδραυλικής μελέτης και Περιβαλλοντικών στοιχείων που συντάχθηκαν από την ΜΕΔΕ Β. Χριστόπουλος - Α. Αλεβίζος - Η. Κέντρος Ε.Ε. και την από Ιουλίου 2009 Οριζοντιογραφία στην οποία σημειώνονται με μπλε γραμμή (γραμμή οριοθέτησης) που καθορίζεται από τους αριθμούς 1, 2, 3, 17, 18,19 και κόκκινη γραμμή (γραμμή πλημμύρας) οι οριογραμμές καθορισμού της οριοθέτησης τμήματος του χειμάρρου «ΜΙΛΙΑΓΚΟΥ» του Δήμου Αιγίου Ν. Αχαΐας και στο ύψος της ιδιοκτησίας Γ. Μαυρομάτη, όπως τα παραπάνω ελέγχθηκαν και θεωρήθηκαν από την υπόψη Υπηρεσία (Δ.Τ.Υ. Ν. Αχαΐας), αποφασίζουμε:

Εγκρίνουμε τον καθορισμό των οριογραμμών του τμήματος του χειμάρρου «ΜΙΛΙΑΓΚΟΥ» του Δήμου Αιγίου Ν. Αχαΐας και στο ύψος της ιδιοκτησίας Γ. Μαυρομάτη που φαίνονται στην Οριζοντιογραφία με μπλε και κόκκινη γραμμή και σημειώνονται με τους αριθμούς που αναγράφονται στην παραπάνω παρ. 10, όπως αυτές καθορίστηκαν από την Υδρολογική - Υδραυλική μελέτη που συντάχθηκε από την ΜΕΔΕ Β. Χριστόπουλος -Α. Αλεβίζος - Η. Κέντρος Ε.Ε., ελέγχθηκαν και θεωρήθηκαν από την Δ.Τ.Υ.Ν. Αχαΐας.

Η απόφαση αυτή να δημοσιευθεί στην Εφημερίδα της Κυβερνήσεως.

Πάτρα, 1 Σεπτεμβρίου 2009

Με εντολή Γενικού Γραμματέα Περιφέρειας
Ο Γενικός Διευθυντής
Δ. ΠΑΝΑΓΙΩΤΟΠΟΥΛΟΣ

ΕΘΝΙΚΟ ΤΥΠΟΓΡΑΦΕΙΟ
Για τεχνικούς λόγους στο σχεδιάγραμμα, έγινε σμίκρυνση, κατά ποσοστό 85%

ΥΠΟΜΝΗΜΑ

Γραμμή οριοθέτησης
Γραμμή πλημμύρας
Γραμμή πλημμύρας
Γραμμή οριοθέτησης

ΚΟΡΥΦΕΣ ΟΡΙΟΘΕΤΗΣΗΣ
(ΣΥΜΦΩΝΑ ΜΕ ΤΟ ΚΡΑΤΙΚΟ ΤΡΙΓΩΝΟΜΕΤΡΙΚΟ ΔΙΚΤΥΟ ΣΕ ΣΥΣΤΗΜΑ ΕΓΣΑ 87)

ΣΗΜΕΙΑ	X	Y
1	332386.54	4232401.66
2	332374.80	4232406.59
3	332356.60	4232415.09
4	332345.88	4232421.97
5	332335.94	4232430.37
6	332318.52	4232450.07
7	332310.65	4232458.23
8	332297.25	4232471.29
9	332285.10	4232483.88

ΣΗΜΕΙΑ	X	Y
10	332274.83	4232496.00
11	332264.42	4232511.77
12	332250.60	4232536.53
13	332240.90	4232553.06
14	332252.32	4232560.45
15	332272.39	4232529.94
16	332294.26	4232499.18
17	332329.93	4232460.76
18	332357.12	4232434.75
19	332393.74	4232415.03

ΑΠΟΣΠΑΣΜΑ ΧΑΡΤΗ Γ.Υ.Σ.
ΠΙΝΑΚΙΔΑ 6228.6 - ΚΛΙΜΑΚΑ 1:5.000

ΙΔΙΟΚΤΗΣΙΑ ΓΕΩΡΓΙΟΥ ΜΑΥΡΟΜΜΑΤΗ

ΕΓΚΡΙΝΕΤΑΙ
με την υπ' αριθμ. 48136/4928
απόφαση Π.Δ.Ε..
Πάτρα 1-9-09
Ο ΓΕΝΙΚΟΣ ΔΙΕΥΘΥΝΤΗΣ
Παναγιωτόπουλος

ΜΕΛΕΤΗ ΟΡΙΟΘΕΤΗΣΗΣ
ΤΜΗΜ. ΡΕΜΑΤΟΣ ΜΙΛΙΑΓΚΟΥ
ΤΟΥ ΔΗΜΟΥ ΑΙΓΙΟΥ

ΘΕΣΗ : ΙΔΙΟΚΤΗΣΙΑ Γ. ΜΑΥΡΟΜΜΑΤΗ

ΣΧΕΔΙΟ 1: ΟΡΙΖΟΝΤΙΟΓΡΑΦΙΑ
ΚΛΙΜΑΚΑ 1:250

ΜΕΛΕΤΗΤΙΚΗ ΕΤΑΙΡΕΙΑ ΔΥΤΙΚΗΣ ΕΛΛΑΔΑΣ - ΜΕΔΕ
Β. ΧΡΙΣΤΟΠΟΥΛΟΣ - Α. ΑΛΕΒΙΖΟΣ - Η. ΚΕΝΤΡΟΣ Ε.Ε.
ΒΥΡΩΝΟΣ 6 - 262 24 ΠΑΤΡΑ - ΤΗΛ. 2610 323466, 342550
Α.Φ.Μ. 099782854 - Δ.Ο.Υ. Γ΄ ΠΑΤΡΩΝ

Πάτρα 27-7-2009
Ο Μηχανικός Δ.Τ.Υ.
Αρμόδιος ποταμών & χειμάρρων
Α. Νικολακόπουλος

ΕΛΛΗΝΙΚΗ ΔΗΜΟΚΡΑΤΙΑ
ΝΟΜΑΡΧΙΑΚΗ ΑΥΤΟΔΙΟΙΚΗΣΗ
ΑΧΑΪΑΣ

Αριθμ. 4087 (2)

Κήρυξη ως αναδασωτέας έκτασης, εμβαδού Ε = 2.021,35 τ.μ., στη θέση «Λεύκος» Δημοτικού Διαμερίσματος Πολυγύρου, του Δήμου Πολυγύρου Ν. Χαλκιδικής.

Ο ΓΕΝΙΚΟΣ ΓΡΑΜΜΑΤΕΑΣ
ΠΕΡΙΦΕΡΕΙΑΣ ΚΕΝΤΡΙΚΗΣ ΜΑΚΕΔΟΝΙΑΣ

Έχοντας υπόψη:

1. Τις διατάξεις του άρθρου 117 παρ. 3 του Συντάγματος της χώρας.

2. Τις διατάξεις του ν. 998/1979 «Περί Προστασίας Δασών κ.λ.π. και ειδικότερα:

Ι. Του άρθρου 41 παρ. 1,

ΙΙ. Του άρθρου 38.

3. Τις διαταγές του Υπουργείου Γεωργίας:

Ι. 160417/1180/8.7.1970,

ΙΙ. 182447/3049/24.9.1980.

4. Την υπ' αριθμ. 4247/4.8.2009, πρόταση του Δασαρχείου Πολυγύρου.

5. Τις διατάξεις του άρθρου 1 παρ. 2 του ν. 2503/1997 «Μεταβίβαση αρμοδιοτήτων στο Γενικό Γραμματέα Περιφέρειας».

6. Την υπ' αριθμ. 8063/30.10.2008 απόφαση του Γενικού Γραμματέα της Περιφέρειας Κεντρικής Μακεδονίας μας «ανάθεση αρμοδιοτήτων και μεταβίβαση του δικαιώματος υπογραφής, με εντολή Γεν. Γραμματέα Περιφέρειας Κεντρικής Μακεδονίας αποφάσεων, εγγράφων ... .κ.λ.π.».

7. Από την απόφαση αυτή, δεν προκαλείται Δαπάνη σε βάρος του Κρατικού Προϋπολογισμού, αποφασίζουμε:

Κηρύσσουμε ως αναδασωτέα έκταση εμβαδού δύο χιλιάδων εικοσιένα και τριανταπέντε τετραγωνικών μέτρων (Ε = 2.021,35 τ.μ.), στη θέση, «Λεύκος», Δημοτικού Διαμερίσματος Πολυγύρου, του Δήμου Πολυγύρου, Ν. Χαλκιδικής, με σκοπό την προστασία και την αναδάσωση με φυσική αναγέννηση της έκτασης που εκχερσώθηκε παράνομα.

Η έκταση με στοιχεία Α, Β, Γ, ..., Θ, Ι, Κ, Λ, Α εμβαδού Ε= 2.021,35 τ.μ., συνορεύει:

Βόρεια: Με δημόσια δασική έκταση και φερόμενη ιδιοκτησία Κολλαρά Γεωργίου,

Νότια: Με δη μόσια δασική έκταση,

Ανατολικά: Με φερόμενη ιδιοκτησίας Άννας Τσιουρέλα,


Δυτικά; Με δημόσια δασική έκταση,

όπως φαίνεται στο συνημμένο διάγραμμα που αποτελεί αναπόσπαστο μέρος της απόφασης αυτής.

Η απόφαση αυτή να δημοσιευθεί στην Εφημερίδα της Κυβερνήσεως.

Πολύγυρος, 17 Αυγούστου 2009

Με εντολή Γενικού Γραμματέα Περιφέρειας
Ο Διευθυντής Δασών
ΕΛΕΥΘΕΡΙΟΣ ΠΙΤΣΟΚΟΣ

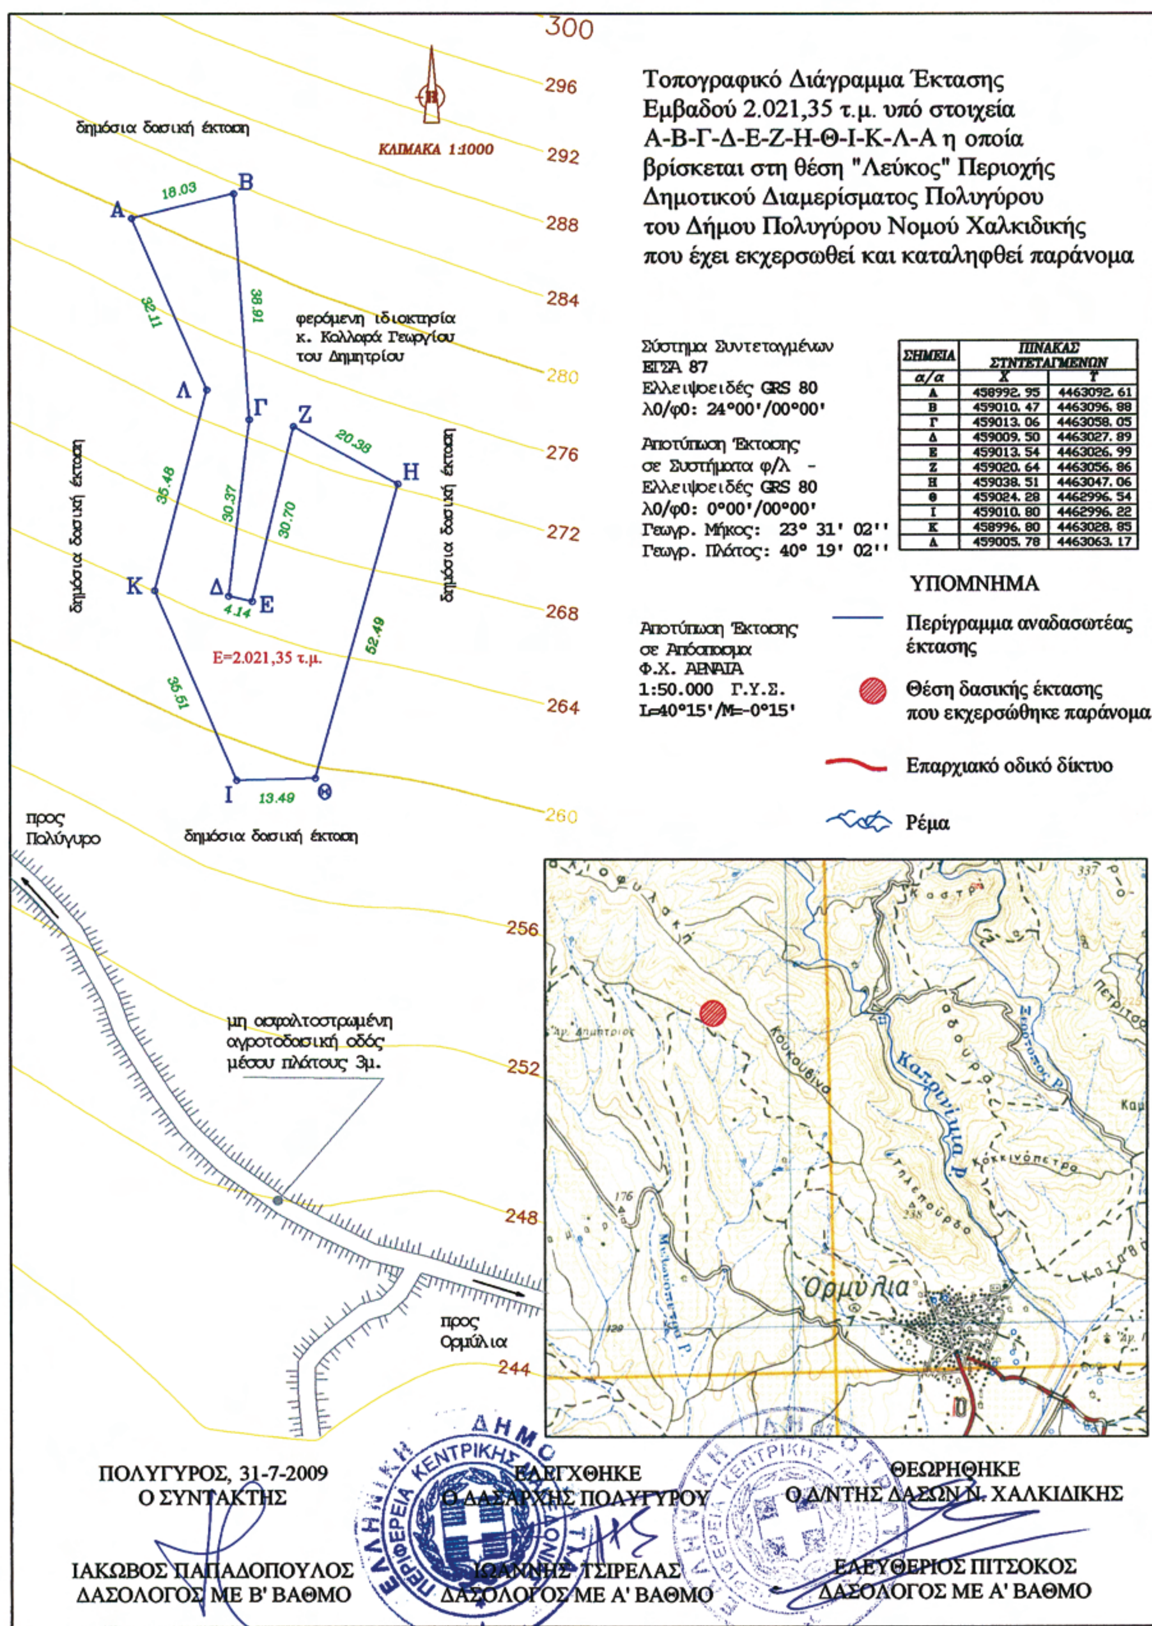

ΣΗΜΕΙΑ	ΠΙΝΑΚΑΣ ΣΥΝΤΕΤΑΓΜΕΝΩΝ	
α/α	X	Y
Α	458992. 95	4463092. 61
Β	459010. 47	4463096. 88
Γ	459013. 06	4463058. 05
Δ	459009. 50	4463027. 89
Ε	459013. 54	4463026. 99
Ζ	459020. 64	4463056. 86
Η	459038. 51	4463047. 06
Θ	459024. 28	4462996. 54
Ι	459010. 80	4462996. 22
Κ	458996. 80	4463028. 85
Λ	459005. 78	4463063. 17

ΕΘΝΙΚΟ ΤΥΠΟΓΡΑΦΕΙΟ
Για τεχνικούς λόγους στο σχεδιάγραμμα, έγινε σμίκρυνση, κατά ποσοστό 77%

Αριθμ. 1974 (3)

Κήρυξη έκτασης ως αναδασωτέας εμβαδού 1.008,67 τετρ. μέτρων, στη θέση «Μπεσκάκι» Περιφέρειας Δήμου Αγίων Θεοδώρων του Ν. Κορινθίας, λόγω εκχέρσωσης.

Ο ΓΕΝΙΚΟΣ ΓΡΑΜΜΑΤΕΑΣ
ΠΕΡΙΦΕΡΕΙΑΣ ΠΕΛΟΠΟΝΝΗΣΟΥ

Έχοντας υπόψη:

1. Τις διατάξεις:

α) Του ν. 2503/1997 «Διοίκηση, οργάνωση, στελέχωση της Περιφέρειας, ρύθμιση θεμάτων για την Τοπική Αυτοδιοίκηση και άλλες διατάξεις».

β) Του ν. 3200/1955 «Περί διοικητικής αποκέντρωσης» όπως τροποποιήθηκε και συμπληρώθηκε με το ν.δ. 532/1970 και μεταγενέστερες διατάξεις.

γ) Της παρ. 1 του άρθρου 24 και της παρ. 3 του άρθρου 117 του Συντάγματος της χώρας μας.

δ) Του ν. 998/1979 «Περί προστασίας των δασών και των δασικών εν γένει εκτάσεων της χώρας» και συγκεκριμένα των άρθρων 38 και 41, σε συνδυασμό με το άρθρο 3 παρ. 1 του ιδίου νόμου, όπως τροποποιήθηκε με το ν. 3208/2003 «Περί προστασίας των δασικών οικοσυστημάτων, κατάρτισης δασολογίου, ρύθμισης εμπραγμάτων δικαιωμάτων επί δασών και δασικών εν γένει εκτάσεων και άλλες διατάξεις».

2. Τις διαταγές του Υπουργείου Γεωργίας:

α) 160417/1180/8.7.1980, β) 182447/3049/24.8.1980.

3. Την υπ' αριθμ. 22167/11919οίκ./16.7.2009 απόφαση Γενικού Γραμματέα Περιφέρειας Πελοποννήσου «Τοποθέτηση Προϊσταμένων επιπέδου Διευθύνσεων Οργανικών Μονάδων της Περιφέρειας Πελοποννήσου».

4. Την υπ' αριθμ. 2610/22.6.2009 πρόταση του Δασαρχείου Κορίνθου μετά την από 4.6.2009΄Εκθεση Αυτοψίας του Δασολόγου Δασαρχείου Κορίνθου Βασιλείου Δελή, σύμφωνα με την οποία η αναφερόμενη στο θέμα έκταση μετά το έτος 1972 εκχερσώθηκε παράνομα και χωρίς την άδεια της αρμόδιας Δασικής Αρχής από τη Στέλλα Φωτόγλου, κάτοικο Περιστερίου Νομού Αττικής, ενώ καλυπτόταν από αυτοφυές δάσος της ευμεσογειακής ζώνης βλάστησης, έχοντας ως ανώροφο άτομα Χαλεπίου Πεύκης με συγκόμωση διαχρονικά να υπερβαίνει τα πενήντα εκατοστά (0.50) και υπόροφο αείφυλλα πλατύφυλλα (κυρίως ρείκι, σχίνο) με συγκόμωση να υπερβαίνει τα εβδομήντα, εκατοστά (0.70) και συνεπώς επιβάλλεται η κήρυξή της ως αναδασωτέας, αποφασίζουμε:

Κηρύσσουμε ως αναδασωτέα τη δημοτική δασική έκταση κατά την έννοια του ν. 998/1979 (παρ. 1 άρθρου 3) όπως τροποποιήθηκε με το ν. 3208/2003, η οποία βρίσκεται στη θέση «Μπεσκάκι», Περιφέρειας Δήμου Αγίων Θεοδώρων του Νομού Κορινθίας, όπως αυτή αποτυπώνεται στο από 27.3.2009 συνημμένο τοπογραφικό διάγραμμα κλίμακας 1:500 με τα στοιχεία Α, Β, Γ, Δ, Ε, Ζ, Η, Α εμβαδού 1.008,67 τ.μ., εντοπίζεται σε αποσπασμάτων υπ' αριθμ. 424 197 και 424 200 Ορθοφωτοχαρτών έτους 1996-7 με κλίμακα 1:5000, οριοθετείται με τη χρήση συντεταγμένων στο Ε.Γ.Σ.Α. '87, ως εξής:

Σημείο	Α: Χ=425073.03	Υ=4199922.26
»	Β: Χ=425090.91	Υ=4199937.66
»	Γ: Χ=425103.24	Υ=4199918.01
»	Δ: Χ=425100.20	Υ=4199916.37
»	Ε: Χ=425115.32	Υ=4199892.46
»	Ζ: Χ=425097.20	Υ=4199882.96
»	Η: Χ=425084.04	Υ=4199908.02

και συνορεύει:

Βόρεια: Με δάσος σύμφωνα με το Προσωρινό Δασικό Κτηματολόγιο περιοχής Αγ. Θεοδώρων,

Νότια: Με δάσος σύμφωνα με το Προσωρινό Δασικό Κτηματολόγιο περιοχής Αγ. Θεοδώρων,

Ανατολικά: Με μη δασική έκταση,

Δυτικά: Με οδό,

όπου σύνταξε ο Εργοδηγός του Δασαρχείου Κορίνθου Δημήτριος Βασιλόπουλος και θεώρησε ο Δασάρχης, με σκοπό την επανεγκατάσταση με φυσική ή τεχνητή αναγέννηση της δασικής βλάστησης που καταστράφηκε από την εκχέρσωση.

Η απόφαση αυτή να δημοσιευθεί στην Εφημερίδα της Κυβερνήσεως.

Τρίπολη, 27 Αυγούστου 2009

Ο Γενικός Γραμματέας Περιφέρειας
ΝΙΚΟΛΑΟΣ Κ. ΑΓΓΕΛΟΠΟΥΛΟΣ

Ανήκει στο αριθμ. 2610/22-6-09 έγγραφο του Δασαρχείου Κορίνθου

ΤΟΠΟΓΡΑΦΙΚΟ ΔΙΑΓΡΑΜΜΑ ΚΛΙΜΑΚΑΣ 1:500 ΣΤΟ ΟΠΟΙΟ
ΦΑΙΝΕΤΑΙ ΤΟ ΤΜΗΜΑ ΔΗΜΟΤΙΚΟΥ ΔΑΣΟΥΣ ΧΑΛΕΠΙΟΥ ΠΕΥΚΗΣ
ΠΟΥ ΚΑΤΑΛΗΦΘΗΚΕ ΚΑΙ ΕΚΧΕΡΣΩΘΗΚΕ ΚΑΙ ΚΑΤΑΣΚΕΥΑΣΤΗΚΕ ΑΥΘΑΙΡΕΤΟ ΚΤΙΣΜΑ
ΑΠΟ ΤΗΝ ΦΩΤΟΓΛΟΥ ΣΤΕΛΛΑ ΚΑΙ ΤΟ ΟΠΟΙΟ ΒΡΙΣΚΕΤΑΙ ΣΤΗ ΘΕΣΗ "ΜΠΕΣΚΑΚΙ"
ΠΕΡΙΦ. ΔΗΜΟΥ ΑΓ.ΘΕΟΔΩΡΩΝ

: ΔΑΣΟΣ
ΣΥΜΦΩΝΑ ΜΕ ΤΟ ΠΡΟΣΩΡΙΝΟ ΔΑΣΙΚΟ ΚΤΗΜΑΤΟΛΟΓΙΟ ΠΕΡΙΟΧΗΣ ΑΓ. ΘΕΟΔΩΡΩΝ

Ε(Α,Β,Γ,Δ,Ε,Ζ,Η,Α)= 1.008,67 τ.μ.
Ε(Η,Θ,Ι,Κ,Η) = 207,00 τ.μ.

ΜΗ ΔΑΣΙΚΗ ΕΚΤΑΣΗ

ΟΔΟ

ΔΑΣΟΣ
ΣΥΜΦΩΝΑ ΜΕ ΤΟ ΠΡΟΣΩΡΙΝΟ ΔΑΣΙΚΟ ΚΤΗΜΑΤΟΛΟΓΙΟ ΠΕΡΙΟΧΗΣ ΑΓ. ΘΕΟΔΩΡΩΝ

ΟΡΘΟΓΩΝΙΚΕΣ ΣΥΝΤΕΤΑΓΜΕΝΕΣ ΚΟΡΥΦΩΝ
(Σύστημα αναφοράς συντεταγμένων Κρατικό Δίκτυο Ε.Γ.Σ.Α. 87 Datum: GRS '80)

Α	X=425073.03	Y=4199922.26
Β	X=425090.91	Y=4199937.66
Γ	X=425103.24	Y=4199918.01
Δ	X=425100.20	Y=4199916.37
Ε	X=425115.32	Y=4199892.46
Ζ	X=425097.20	Y=4199882.96
Η	X=425084.04	Y=4199908.02
Θ	X=425094.84	Y=4199913.68
Ι	X=425101.98	Y=4199897.09
Κ	X=425092.41	Y=4199892.08

Τρίπολη 21/8/2009
Ο Γ.Γ.Π.
Νικ. Αγγελόπουλος

Κορινθος 3/8/2009
Ο Δ/ντής Δασών
Παναγιώτης Καλλίρης
Δασολόγος

Κορινθος 22/6/2009
Ο Δασάρχης
Παν. Μπούλιας
Δασολόγος

Κορινθος 27/3/2009
Ο συντάκτης
Δημ. Βασιλόπουλος
Εργοδηγός

ΕΘΝΙΚΟ ΤΥΠΟΓΡΑΦΕΙΟ
Για τεχνικούς λόγους στο σχεδιάγραμμα, έγινε σμίκρυνση, κατά ποσοστό 58%

ΑΠΟΣΠΑΣΜΑ ΕΚ ΤΟΥ 424_197 & 424_200 ΟΡΘΟΦΩΤΟΧΑΡΤΩΝ
(ΦΩΤΟΓΡΑΜΜΕΤΡΙΚΟ ΥΠΟΒΑΘΡΟ ΑΠΟ ΟΡΘΟΑΝΑΓΩΓΗ Α/Φ ΕΤΟΥΣ 1996–97)
ΚΛΙΜΑΚΑ 1: 5.000

Ανήκει στην αριθμ. 1974/27-8-09 Απόφαση κήρυξης αναδασωτέας έκτασης της Δ/νσης Δασών Ν. Κορινθίας.

Αριθμ. 3383 (4)

Κήρυξη ως αναδασωτέας έκτασης εμβαδού 9.756,95 τ.μ. στη θέση «Λαγούδια» Περιφέρειας Δ.Δ. Αφρατίου, Δήμου Ληλαντίων, του Ν. Εύβοιας.

Ο ΓΕΝΙΚΟΣ ΓΡΑΜΜΑΤΕΑΣ
ΠΕΡΙΦΕΡΕΙΑΣ ΣΤΕΡΕΑΣ ΕΛΛΑΔΑΣ

Έχοντας υπόψη:

1. Τις διατάξεις των άρθρων 24 παρ. 1 και 117 παρ. 3 του Συντάγματος.

2. Τις διατάξεις του ν. 2503/1997 « Διοίκηση, οργάνωση, στελέχωση της Περιφέρειας, ρύθμιση θεμάτων για την Τοπική Αυτοδιοίκηση και άλλες διατάξεις» (ΦΕΚ 107 Α΄).

3. Τις διατάξεις του ν. 998/1979 «Περί προστασίας των δασών και των δασικών εν γένει εκτάσεων της χώρας» (ΦΕΚ 289 Α΄) όπως τροποποιήθηκαν με το ν. 3208/2003 (ΦΕΚ 303 Α΄) και συγκεκριμένα:

α) του άρθρου 41 παρ. 1

β) του άρθρου 38 παρ. 1.

4. Τις διαταγές του Υπουργείου Αγροτικής Ανάπτυξης και τροφίμων:

α) 160417/1180/8.7.1980

β) 182447/3049/24.9.1980

5. Την υπ' αριθμ. 2594/31.5.2007 (ΦΕΚ Β΄ 957/14.6.2007) απόφαση του Γεν. Γραμματέα Περιφέρειας Στερεάς Ελλάδας, που αναφέρεται στην παροχή εξουσιοδότησης του δικαιώματος υπογραφής «Με εντολή Γενικού Γραμματέα» στους Προϊσταμένους των Δασικών Υπηρεσιών, όπως εξακολουθεί να ισχύει, με την υπ' αριθμ. 11090/1073/11.2.2009 όμοια (ΦΕΚ Β΄ 346/26.2.2009).

6 Την υπ' αριθμ. Ζ/2741/20.8.2009 πρόταση του Δασαρχείου Χαλκίδας απο την οποία προκύπτει ότι η έκταση που αναφέρεται στο θέμα είχε κατά το χρόνο καταστροφής της που έγινε από πυρκαγιά την 29.6.2009, δασικό χαρακτήρα κατά την έννοια του άρθρου 3 παρ. 1 του ν. 998/1979 όπως τροποποιήθηκε με το άρθρο 1 του ν. 3208/2003 καλυπτόμενη απο χαλέπιο πεύκη με υπόροφο αειφύλλων πλατύφυλλων (κέδρα, σχίνα κ.λ.π.) σε ποσοστό 80% περίπου και ως εκ τούτου επιβάλλεται η κήρυξή της ως αναδασωτέας.

7. Την υπ' αριθμ. 3984/24.8.2009 αναφορά και σύμφωνη γνώμη της Διεύθυνσης Δασών Ν. Εύβοιας, αποφασίζουμε:.

Κηρύσσουμε ως αναδασωτέο το ιδιωτικό δάσος εμβαδού 9.756,95 τ.μ. στη θέση «Λαγούδια», Περιφέρειας Δ.Δ. Αφρατίου, Δήμου Ληλαντίων, του Νομού Εύβοιας, με σκοπό αφενός μεν τη διατήρηση του δασικού του χαρακτήρα, ώστε να αποκλειστεί η διάθεσή του για άλλο προορισμό αφ' ετέρου δε την επαναδημιουργία της δασικής βλάστησης με φυσική ή τεχνητή αναγέννηση.

Προσδιορίζεται από τα στοιχεία: 1-2-3-....-13-14-1, όπως φαίνεται στο συνημμένο διάγραμμα το οποίο αποτελεί αναπόσπαστο μέρος της αποφάσεως αυτής και έχει όρια:

Ανατολικά: Με έκταση που δεν διέπεται από τις διατάξεις της Δασικής Νομοθεσίας.

Δυτικά: Με έκταση που δεν διέπεται από τις διατάξεις της Δασικής Νομοθεσίας.

Βόρεια: Με έκταση που διέπεται από τις διατάξεις της Δασικής Νομοθεσίας.

Νότια: Με έκταση που διέπεται από τις διατάξεις της Δασικής Νομοθεσίας.

Η απόφαση αυτή ισχύει από της κοινοποιήσεώς της αρμοδίως και προ της δημοσιεύσεώς της στην Εφημερίδα της Κυβερνήσεως (άρθρο 37 ν. 3200/1955).

Επιτρέπεται η υποβολή κατ' αυτής αίτησης ακύρωσης στο Σ.τ.Ε. μέσα σε προθεσμία εξήντα (60 ημερών , που αρχίζει από την επομένη της δημοσίευσής της (άρθρο 46 π.δ. 18/1989).

Από τις διατάξεις της απόφασης αυτής δεν προκαλείται δαπάνη σε βάρος του Κρατικού Προϋπολογισμού.

Η απόφαση αυτή να δημοσιευθεί στην Εφημερίδα της Κυβερνήσεως.

Λαμία, 3 Σεπτεμβρίου 2009


Με εντολή Γενικού Γραμματέα Περιφέρειας
Ο Διευθυντής Δασών
ΑΝΔΡΕΑΣ ΠΑΠΑΝΔΡΕΟΥ

ΤΟΠΟΓΡΑΦΙΚΟ ΔΙΑΓΡΑΜΜΑ

Αναδασωτέας έκτασης δασικού χαρακτήρα (Δάσος Χαλεπίου Πεύκης) του Ιδιωτικού Δάσους Αφρατίου, εμβαδού 9756,95 τ.μ. Δ.Δ. Αφρατίου Δ. Ληλαντίων που κάνκε την 29-06-2009

Κλίμακα 1:2500



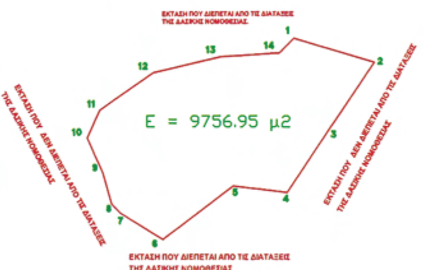


ΕΜΒΑΔΟΜΕΤΡΗΣΗ ΓΗΠΕΔΟΥ

Με τη βοήθεια των ορθογωνικών συντεταγμένων των κορυφών του

ΣΗΜΕΙΟ	X	Y	ΜΗΚΟΣ
1	475495.02	4260443.23	45.88
2	475539.02	4260430.23	43.79
3	475514.43	4260393.99	41.27
4	475491.53	4260359.65	29.73
5	475462.02	4260363.23	47.80
6	475424.02	4260334.23	26.93
7	475401.02	4260348.23	7.07
8	475396.02	4260353.23	17.72
9	475391.02	4260370.23	20.76
10	475382.47	4260389.16	16.60
11	475389.34	4260404.28	35.40
12	475418.40	4260424.49	37.58
13	475454.96	4260433.14	32.12
14	475487.02	4260435.23	11.31
1	475495.02	4260443.23	

$E = 1/2\ \Sigma (X_i + X_{i+1})(\Psi_i - \Psi_{i+1})$

E = 9756.95 μ2

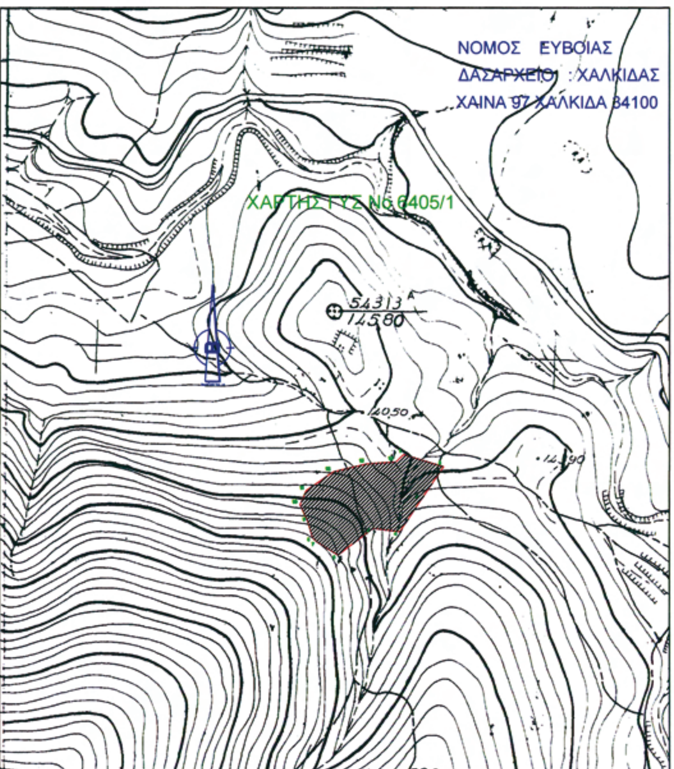

ΕΘΝΙΚΟ ΤΥΠΟΓΡΑΦΕΙΟ
Για τεχνικούς λόγους στο σχεδιάγραμμα, έγινε σμίκρυνση, κατά ποσοστό 61%

Ανήκει στην αριθμ. 3383/2009 απόφασή μας

ΘΕΩΡΗΘΗΚΕ
Λαμία 03-09-2009
Μ. ΕΝΤΟΛΗ ΓΕΝΙΚΟΥ ΓΡΑΜΜΑΤΕΑ Π.Σ.Ε
Δ/ντής Δασών Περιφέρειας



Ανδρέας Παπανδρέου

ΕΛΕΓΧΘΗΚΕ
ΧΑΛΚΙΔΑ 20 - 08 - 2009
Ο ΔΑΣΑΡΧΗΣ α.α.



ΚΟΜΙΛΗ ΔΕΣΠΟΙΝΑ
Δασολόγος με Α' βαθμό

ΧΑΛΚΙΔΑ 19 - 08 - 2009
ΟΙ ΣΥΝΤΑΚΤΕΣ

ΑΝΤΩΝΙΟΣ ΑΚΡΙΩΤΗΣ
Δασολόγος

ΔΗΜΗΤΡΙΟΣ ΔΙΑΜΑΝΤΗΣ
Δασοπόνος


04003971709090008

ΑΠΟ ΤΟ ΕΘΝΙΚΟ ΤΥΠΟΓΡΑΦΕΙΟ
ΚΑΠΟΔΙΣΤΡΙΟΥ 34 * ΑΘΗΝΑ 104 32 * ΤΗΛ. 210 52 79 000 * FAX 210 52 21 004
ΗΛΕΚΤΡΟΝΙΚΗ ΔΙΕΥΘΥΝΣΗ: http://www.et.gr – e-mail: webmaster.et@et.gr